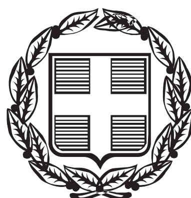


ΕΦΗΜΕΡΙΣ ΤΗΣ ΚΥΒΕΡΝΗΣΕΩΣ

ΤΗΣ ΕΛΛΗΝΙΚΗΣ ΔΗΜΟΚΡΑΤΙΑΣ

ΤΕΥΧΟΣ ΤΕΤΑΡΤΟ **Αρ. Φύλλου 853**

21 Σεπτεμβρίου 2006

ΠΕΡΙΕΧΟΜΕΝΑ

ΑΠΟΦΑΣΕΙΣ

Αριθμ. 1068385/5331/Δ0010 (1)

Ανάκληση της αναγκαστικής απαλλοτρίωσης που κηρύχθηκε με την υπ' αριθμ. 1076117/8239/0010/ 17.9.2001 (ΦΕΚ 802/Δ΄/2001) κοινή υπουργική απόφαση των Υπουργών Οικονομικών, Περιβάλλοντος, Χωροταξίας και Δημοσίων Έργων και Πολιτισμού.

**ΟΙ ΥΠΟΥΡΓΟΙ
ΟΙΚΟΝΟΜΙΑΣ ΚΑΙ ΟΙΚΟΝΟΜΙΚΩΝ, -
ΠΕΡΙΒΑΛΛΟΝΤΟΣ, ΧΩΡΟΤΑΞΙΑΣ ΚΑΙ
ΔΗΜΟΣΙΩΝ ΕΡΓΩΝ - ΠΟΛΙΤΙΣΜΟΥ**

Έχοντας υπόψη:

1. Τις διατάξεις άρθρου 11 παρ.1 του ν. 2882/2001 «Κώδικας Αναγκαστικών Απαλλοτριώσεων Ακινήτων».

2. Τις διατάξεις των ν. 2598/1998 «Οργάνωση Ολυμπιακών Αγώνων - Αθήνα 2004» και ν. 2730/1999 «Σχεδιασμός, ολοκληρωμένη ανάπτυξη περιοχών Ολυμπιακών Έργων και άλλες διατάξεις», όπως ισχύουν.

3. Την υπ' αριθμ. 1076117/8239/0010/17.9.2001 (ΦΕΚ 802/Δ΄/2001) κοινή υπουργική απόφαση των Υπουργών Οικονομικών, Περιβάλλοντος, Χωροταξίας και Δημοσίων και Πολιτισμού με την οποία κηρύχτηκε αναγκαστική απαλλοτρίωση συνολικής έκτασης 12.889,55 τ.μ. για τη διάνοιξη της Λεωφόρου Κύμης (χ.θ.0+160 - 0+460), στο Δήμο Ν. Ηρακλείου Αττικής.

4. Το Δ12/0/30609/16.1.2006 έγγραφο του ΥΠΕΧΩΔΕ και την από 4.4.2006 ορθή επανάληψη του, με το οποίο προτείνεται η ανάκληση της απαλλοτρίωσης.

5. Το γεγονός ότι η απαλλοτρίωση αυτή δεν έχει συντελεστεί και τα ακίνητα που απαλλοτριώθηκαν δεν χρειάζονται για τον αρχικό ή άλλο σκοπό δημόσιας ωφέλειας.

6. Την υπ' αριθμ. 4881/19.5.2004 κοινή απόφαση του Πρωθυπουργού και του Υπουργού Περιβάλλοντος, Χωροταξίας και Δημοσίων Έργων, σχετικά με ανάθεση αρμοδιοτήτων στους Υφυπουργούς Περιβάλλοντος, Χωροταξίας και Δημοσίων Έργων Θεμ. Ξανθόπουλο και Στ. Καλογιάννη και την υπ' αριθμ. Δ17/α/08/83/Φ.221/8.6.2005 (ΦΕΚ 802/Β΄/2005) τροποποίηση αυτής..

7. Την υπ' αριθμ. 37930/ΔΙΟΕ1264/14.10.2005 (ΦΕΚ 1432/Β΄/2005) κοινή απόφαση του Πρωθυπουργού και του Υπουργού Οικονομίας και Οικονομικών, σχετικά με ανάθεση αρμοδιοτήτων στους Υφυπουργούς Οικονομίαςκαι Οικονομικών, όπως τροποποιήθηκε με την υπ' αριθμ. 5733/ΔΙΟΕ179/9.2.2006 (ΦΕΚ 204/Β΄/2006) όμοια, αποφασίζουμε:

Ανακαλούμε την αναγκαστική απαλλοτρίωση που κηρύχθηκε με την υπ' αριθμ. 1076117/8239/0010/ 17.9.2001 (ΦΕΚ 802/Δ΄/2001) κοινή υπουργική απόφαση των Υπουργών Οικονομικών, Περιβάλλοντος, Χωροταξίας και Δημοσίων Έργων και Πολιτισμού, για τη διάνοιξη της Λεωφόρου Κύμης (χ.θ. 0+160 - 0+460), στο Δήμο Ν. Ηρακλείου Αττικής, συνολικής έκτασης 12.889,55 τ.μ., όπως φαίνεται υπό κλίμακα 1:500 στο από έτους 2001 κτηματολογικό διάγραμμα και στον αντίστοιχο κτημ/κό πίνακα του ΥΠΕΧΩΔΕ/ΓΓΔΕ/Δ12δ΄ τα οποία έχει συντάξει ο τοπ. μηχανικός Ζευκίλης Νικόλαος και έχει θεωρήσει ο Διευθυντής της Δ12 Δνσης του Υ.ΠΕ.ΧΩ.Δ.Ε. Κ. Δεσύπρης στις 4.5.2001, γιατί η έκταση που απαλλοτριώθηκε δεν χρειάζεται για τον αρχικό ή άλλο σκοπό δημόσιας ωφέλειας

Η απόφαση αυτή να δημοσιευθεί στην Εφημερίδα της Κυβερνήσεως.

Αθήνα, 7 Αυγούστου 2006

Ο ΥΠΟΥΡΓΟΙ

ΥΦΥΠ. ΟΙΚΟΝΟΜΙΑΣ ΚΑΙ ΟΙΚΟΝΟΜΙΚΩΝ
ΠΕΤΡΟΣ ΔΟΥΚΑΣ

ΥΦΥΠ. ΠΕΡΙΒΑΛΛΟΝΤΟΣ, ΧΩΡΟΤΑΞΙΑΣ ΚΑΙ ΔΗΜΟΣΙΩΝ ΕΡΓΩΝ
ΘΕΜ. ΞΑΝΘΟΠΟΥΛΟΣ

ΠΟΛΙΤΙΣΜΟΥ
ΓΙΩΡΓΟΣ ΒΟΥΛΓΑΡΑΚΗΣ

Αριθμ. 5756 (2)

Καθορισμός των ορίων του αιγιαλού και δημιουργία ζώνης παραλίας στη θέση «ΛΕΦΟΚΑΣΤΡΟ» του Δήμου Αργαλαστής Ν. Μαγνησίας.

Ο ΓΕΝΙΚΟΣ ΓΡΑΜΜΑΤΕΑΣ ΠΕΡΙΦΕΡΕΙΑΣ ΘΕΣΣΑΛΙΑΣ

Έχοντας υπόψη:

1. Τις διατάξεις του ν. 2971/2001 (ΦΕΚ 285/Δ΄/19.12.2001) «περί περί αιγιαλού και παραλίας».

2. Τις διατάξεις του ν.δ. 439/1970 « περί συμπληρώσεως των διατάξεων περί αιγιαλού».

3. Τις διατάξεις του ν. 3200/1955 (ΦΕΚ 97 τ.Α΄) «περί διοικητικής αποκέντρωσης» όπως αυτές τροποποιήθηκαν και ισχύουν σήμερα με τα ν.δ. 532/1970, β.δ. 704/1970, β.δ. 705/1970, β.δ. 192/1972, π.δ. 71/1984, π.δ. 347/1986, ν. 2026/1992 και π.δ. 97/1993.

4. Τις διατάξεις του άρθρου 19 παρ. 5 του ν.δ. 2344/1995, του άρθρου 52 παρ. 6 ν. 2218/1994, του άρθρου 4 παρ. 7 του ν. 2240/1994, δυνάμει των οποίων αρμοδιότητες του Υπουργείου Οικονομικών που είχαν μεταβιβασθεί στους Νομάρχες, ανήκουν στον Περιφερειακό Διευθυντή, σε συνδυασμό με αυτές του άρθρου 14 παρ. 2 του ν. 2399/1996 με τις οποίες προβλέπεται η κατάργηση των θέσεων των Περιφερειακών Διευθυντών, οι αρμοδιότητες πλέον του οποίου περιήλθαν στον Γενικό Γραμματέα της Περιφέρειας που ασκούνται από τον Αναπληρωτή Περιφερειακό Διευθυντή.

5. Τις διατάξεις του τετάρτου εδαφίου της παρ. 2 του άρθρου 1 και της παρ. 6 του ιδίου άρθρου του ν. 2503/1997 « Διοίκηση, οργάνωση, στελεχωση της Περιφέρειας, ρύθμιση θεμάτων για την Τοπική Αυτοδιοίκηση και άλλες διατάξεις» (ΦΕΚ107 τΑ΄) σύμφωνα με τις οποίες οι Περιφερειακές Υπηρεσίες του Υπουργείου Οικονομικών που συγκροτούσαν την Περιφερειακή Διοίκηση του Νομού ή Νομαρχίας, δεν υπήχθησαν στην ενιαία οργανική μονάδα της Περιφέρειας, ούτε καταργήθηκαν, αλλά αποτελούν από 1.9.1997, Υπηρεσίες του Υπουργείου Οικονομικών.

6. Τις διατάξεις του άρθρου 46 του ν. 3220/2004 (ΦΕΚ 15/Α΄/28.1.2004) «Μέτρα αναπτυξιακής και κοινωνικής πολιτικής - ανηκειμενικοποίησης του φορολογικού ελέγχου και άλλες διατάξεις».

7. Την απόφαση του Υπουργού Εσωτερικών, Δημόσιας Διοίκησης και Αποκέντρωσης που δημοσιεύθηκε στο ΦΕΚ 93/Γ΄/2.4.2004 με την οποία ορίστηκαν οι Γενικοί Γραμματείς Περιφερειών της Χώρας.

8. Την από 20.5.2005 έκθεση της κατάτο άρθρο 3 του ν. 2971/19.12.2001 (ΦΕΚ 285/Α΄/19.12.2001) «περί αιγιαλού και παραλίας» αρμόδιας Επιτροπής καθορισμού ορίων αιγιαλού και παραλίας, για τον καθορισμό ορίων αιγιαλού και δημιουργία ζώνης παραλίας στη θέση «ΛΕΦΟΚΑΣΤΡΟ» του Δήμου Αργαλαστής Ν. Μαγνησίας.

9. Το από τον Νοέμβριο 2004 τοπογραφικό και υψομετρικό διάγραμμα κλίμακας 1:500 αποτελούμενο από μία(1) πινακίδα που συντάχθηκε από τον Τοπογράφο Μηχανικό Παναγιώτη Καρακαντέ και το οποίο ελέγχθηκε ως προς την ακρίβεια της αποτύπωσης και θεωρήθηκε από την Τοπογράφο Μηχανικό της Κτηματικής Υπηρεσίας Ν. Μαγνησίας Βασιλική Χατζηπλή στις 20.5.2005.

10. Την υπ' αριθμ. 544.5/973/2005 σύμφωνη γνώμη του Γ.Ε.Ν. για τα όρια αιγιαλού και παραλίας, αποφασίζουμε:

Επικυρώνουμε την από 20.5.2005 έκθεση της κατά το άρθρο 3 του ν. 2971/19.12.2001 αρμόδιας Επιτροπής καθορισμού ορίων αιγιαλού και παραλίας, για τον καθορισμό ορίων αιγιαλού και δημιουργία ζώνης παραλίας στη θέση «ΛΕΦΟΚΑΣΤΡΟ» του Δήμου Αργαλαστής Ν. Μαγνησίας.

Το από τον Νοέμβριο 2004 τοπογραφικό και υψομετρικό διάγραμμα κλίμακας 1: 500 αποτελούμενο από μία(1) πινακίδα που συντάχθηκε από τον Τοπογράφο Μηχανικό Παναγιώτη Καρακαντέ και το οποίο ελέγχθηκε ως προς την ακρίβεια της αποτύπωσης και θεωρήθηκε από την Τοπογράφο Μηχανικό της Κτηματικής Υπηρεσίας Ν. Μαγνησίας Βασιλική Χατζηπλή στις 20.5.2005.

Στο τοπογραφικό διάγραμμα καθορίστηκε από την αρμόδια Επιτροπή όπως πιο πάνω αναφέρεται:

Η οριογραμμή του αιγιαλού με κόκκινη συνεχή πολυγωνική γραμμή 1, 2, 3, ... έως και 20, της οποίας οι κορυφές εξασφαλίζονται με συντεταγμένες του Κρατικού τριγωνομετρικού δικτύου.

Η οριογραμμή της παραλίας με κίτρινη συνεχή πολυγωνική γραμμή 1, 21, 22, 23, 24, 25, ... έως και 73, για την εξυπηρέτηση των σκοπών του άρθρου 1, παρ. 2 του ν. 2971/1920, της οποίας οι πλευρές είναι παράλληλες της γραμμής αιγιαλού σε απόσταση σταθερή 10,00 μ. για το τμήμα εντός του οικισμού και 15,00 μ. για το τμήμα εκτός σχεδίου, εκτός των τμημάτων, όπου η γραμμή παραλίας συμπίπτει με τη γραμμή δόμησης, όπως αυτή καθορίστηκε με τα υπ' αριθμ. 1006/2005, 4942/2005 και 2425/2006 έγγραφα της Περιφέρειας Θεσσαλίας.

Τα κτίσματα και οι κατασκευές μέσα στην ζώνη παραλίας δεν εξαιρούνται.

Η Επιτροπή διαπίστωσε ότι δεν υπάρχει παλαιός αιγιαλός

Η παρούσα απόφαση με την έκθεση της Επιτροπής και το τοπογραφικό διάγραμμα, να δημοσιευθούν στην Εφημερίδα της Κυβερνήσεως.

Λάρισα, 8 Αυγούστου 2006

Ο Γενικός Γραμματέας Περιφέρειας
ΦΩΤΙΟΣ ΓΚΟΥΠΑΣ

ΕΚΘΕΣΗ

Επιτροπής καθορισμού των ορίων αιγιαλού, παραλίας, παλαιού αιγιαλού σύμφωνα με τα άρθρα 3, 4 και 5 του ν. 2971/2001

Καθορισμός για πρώτη φορά των ορίων αιγιαλού κ.λπ. στη θέση «ΛΕΦΟΚΑΣΤΡΟ» του Δήμου Αργαλαστής Ν. Μαγνησίας.

Στο Βόλο σήμερα την 20.5.2005 οι υπογεγραμμένοι:

1. ΕΥΘΥΜΙΟΥ ΔΗΜΗΤΡΙΟΣ, Προϊστάμενος της Κτηματικής Υπηρεσίας Ν. Μαγνησίας, ως Πρόεδρος.

2. ΑΡΜΥΡΑΣ ΙΩΑΝΝΗΣ Κεντρικός Λιμενάρχης Βόλου, ως μέλος

3. ΧΑΤΖΗΠΛΗ ΒΑΣΙΛΙΚΗ, Τοπογράφος Μηχανικός της Κτηματικής Υπηρεσίας, ως μέλος.

4. ΛΟΥΚΙΔΟΥ ΑΝΑΣΤΑΣΙΑ, Διευθύντρια της ΠΕ.ΧΩ.Π.Ε. Νομαρχιακής Αυτοδιοίκησης Ν. Μαγνησίας, ως μέλος

Η ΜΟΥΝΤΟΥΡΗ ΚΩΝ/ΝΤΙΑ, διευθύντρια ΠΕ.ΧΩ. Γενικής Γραμματείας Περιφέρειας Θεσσαλίας, αν και προσκλήθηκε νόμιμα δεν παρουσιάστηκε, που αποτελούμε την επιτροπή καθορισμού των ορίων αιγιαλού, παραλίας και παλαιού αιγιαλού, σύμφωνα με τα άρθρα 3, 4 και 5 του ν. 2971/2001 (ΦΕΚ 285/Α΄/19.12.2001) και της υπ'

αριθμ. 9491/20.12.2004 απόφασης του Γεν. Γραμματέα Περιφέρειας Θεσσαλίας, μετά από αυτοψία στην παραπάνω περιοχή στις 20.5.2005 ύστερα από πρόσκληση του Προέδρου της επιτροπής με το υπ' αριθμ. 1088/16.5.2005 έγγραφο, αφού λάβαμε υπόψη:

1. Την από 28.2.2005 αίτηση των Πολύβιου και Αριστέας Τζούνη με την οποία ζητείται ο καθορισμός του αιγιαλού και της παραλίας στην παραπάνω περιοχή.

2. Τις διατάξεις του ν. 2971/2001 (ΦΕΚ 285/Α΄/19.12.2001) και ειδικότερα τα άρθρα 4, 5, 6, 7, 8, και 9.

3. Το τοπογραφικό και υψομετρικό διάγραμμα της παραπάνω περιοχής με κλίμακα 1:500, που συντάχθηκε τον Νοέμβριο 2004 από τον τοπογράφο μηχανικό Παναγιώτη Καρακαντέ σε μία (1) πινακίδα και ελέγχθηκε και θεωρήθηκε από τη Βασιλική Χατζηπλή, τοπογράφο μηχανικό της Κτηματικής Υπηρεσίας Ν. Μαγνησίας στις 20.5.2005.

4. Την αντίληψη που σχηματίστηκε λαμβάνοντας υπόψη, ύστερα από αυτοψία τις φυσικές και λοιπές ενδείξεις που επηρεάζουν το πλάτος του αιγιαλού και της παραλίας και ειδικότερα:

α) Τη γεωμορφολογία του εδάφους για την οποία αναλυτικά αναφέρεται ότι:

1) Η μορφολογία της ακτής συνίσταται από χαλαρά ιζήματα (άμμος), που έχουν προκύψει από την αποσάθρωση - διάβρωση των μητρικών πετρωμάτων της ακτής, εκτός του τμήματος 11-20, όπου η μορφολογία της ακτής συνίσταται από βραχώδη πρανή με απότομες κλίσεις. Υπάρχουν τεχνικά έργα (μία προβλήτα - τοιχίο, κρηπιδώματα, οδός).

2) Της ακτής συνέχονται εκτάσεις λοφώδεις. Με έδαφος γαιώδες. Εντός οικισμού, εκτός του τμήματος 13-20, που βρίσκεται εκτός σχεδίου.

Δομημένες με πυκνή δόμηση. Με χρήση κατοικίας (Β΄ κατοικίας).

3) Το φυσικό όριο βλάστησης συνίσταται από χαμηλή ποώδη φυσική βλάστηση.

β) Το γεγονός ότι στη περιοχή δεν εντοπίστηκαν παράκτιοι φυσικοί πόροι.

γ) Τα πορίσματα από την εκτίμηση των μετεωρολογικών στοιχείων της περιοχής, ήτοι το γεγονός ότι η περιοχή δεν προσβάλλεται από ισχυρούς ανέμους λόγω του ότι βρίσκεται μέσα σε περίκλειστη θάλασσα (Παγασητικός κόλπος).

δ) Τη μορφολογία του πυθμένα ο οποίος συνίσταται από αμμώδη σύσταση και ήπιες κλίσεις με μικρά βάθη κοντά στην ακτή.

ε) Τον τομέα ανάπτυξης κυματισμού σε σχέση με το μέτωπο της ακτής ότι δηλαδή πρόκειται για ακτή με μικρό ανάπτυγμα πελάγους.

στ) Την ύπαρξη τεχνικών έργων στη περιοχή που υφίστανται και αναφέρθηκαν προηγούμενα, χωρίς να υπάρχει στο αρχείο της υπηρεσίας νόμιμη άδεια.

ζ) Την μη ύπαρξη εγκεκριμένων χωροταξικών κατευθύνσεων και χρήσεων γης που επηρεάζουν την παράκτια ζώνη.

η) Την μη ύπαρξη καταγεγραμμένων δημόσιων κτημάτων.

θ) Ότι δεν υφίσταται Κτηματολόγιο.

ι) Την μη ύπαρξη ευπαθών οικοσυστημάτων και προστατευόμενων περιοχών.

5. Τα υπ' αριθμ. 1006/24.5.2005, 4942/14.12.2005 και 2425/21.6.2006 έγγραφα της Περιφέρειας Θεσσαλίας με τα οποία προσδιορίστηκε και επαναπροσδιορίστηκε η γραμμή δόμησης στην παραπάνω περιοχή, αποφασίζουμε:

Καθορίζουμε στο παραπάνω τοπογραφικό διάγραμμα:

1. Την οριογραμμή του αιγιαλού με κόκκινη συνεχή πολυγωνική γραμμή 1, 2, 3, ... έως και 20, της οποίας οι κορυφές εξασφαλίζονται με συντεταγμένες του κρατικού τριγωνομετρικού δικτύου.

2. Την οριογραμμή της παραλίας για την εξυπηρέτηση των σκοπών του άρθρου 1 § 2 του ν. 2971/2001 με κίτρινη συνεχή πολυγωνική γραμμή 1, 21, 22, 23, 24, 25, ... έως και 73, της οποίας οι πλευρές είναι παράλληλες της γραμμής αιγιαλού σε απόσταση σταθερή 10,00 μ. για το τμήμα εντός του οικισμού και 15,00 μ. για το τμήμα εκτός σχεδίου, εκτός των τμημάτων, όπου η γραμμή παραλίας συμπίπτει με τη γραμμή δόμησης όπως αυτή καθορίστηκε με τα προαναφερόμενα έγγραφα της Περιφέρειας Θεσσαλίας

Τα κτίσματα και οι κατασκευές μέσα στην ζώνη παραλίας δεν εξαιρούνται.

3. Αποφαινόμαστε ότι δεν υπάρχει παλαιός αιγιαλός.

Η Επιτροπή

Ο Πρόεδρος
ΔΗΜΗΤΡΙΟΣ ΕΥΘΥΜΙΟΥ

Τα μέλη
ΙΩΑΝΝΗΣ ΑΡΜΥΡΑΣ - ΒΑΣΙΛΙΚΗ ΧΑΤΖΗΠΛΗ -
ΑΝΑΣΤΑΣΙΑ ΛΟΥΚΙΔΟΥ

ΣΥΝΤ/ΝΕΣ ΤΩΝ ΚΟΡΥΦΩΝ
(ΦΕΚ.895Δ/26.8.2003)

1=428969,676	4344739,139
2=428970,684	4344749,217
3=428982,627	4344764,585
4=428987,154	4344771,550
5=428990,766	4344781,486
6=428983,213	4344794,354
7=428973,695	4344790,767
8=428966,929	4344821,103
9=428960,301	4344841,814

ΚΑΘΟΡΙΣΜΕΝΗ ΓΡΑΜΜΗ ΑΙΓΙΑΛΟΥ
(ΦΕΚ. 895/Δ/26.8.2003)

ΚΑΘΟΡΙΣΜΕΝΗ ΓΡΑΜΜΗ ΠΑΡΑΛΙΑΣ
(ΦΕΚ. 895/Δ/26.8.2003)

ΓΡΑΜΜΗ ΟΡΙΟΥ ΟΙΚΙΣΜΟΥ

Α.Α.105/97

Α.Α.167/95

Α.Α.21/97

Α.Α.497/97

ΔΗΜΟΤΙΚΗ ΟΔΟΣ

ΔΗΜΟΤΙΚΗ ΟΔΟΣ

ΑΜΜΩΔΗΣ ΑΚΤΗ

ΧΕΙΜΑΡΡΟΣ

ΘΑΛΑΣΣΑ

4344867
4344850
4344800
4344750
4344700
4344650
4344600
4344550

428950 429000 429050 429100 429150

Ε.Γ.Σ.Α. 87 (ΕΛΛΗΝΙΚΟ ΓΕΩΔΑΙΤΙΚΟ ΣΥΣΤΗΜΑ ΑΝΑΦΟΡΑΣ)
ΕΛΛΕΙΨΟΕΙΔΕΣ G.R.S. 80(α=6378137 f=1/298.257222101)
ΕΓΚΑΡΣΙΑ ΜΕΡΚΑΤΟΡΙΚΗ ΠΡΟΒΟΛΗ
ΚΕΝΤΡΙΚΟΣ ΜΕΣΗΜΒΡΙΝΟΣ λο=24, κο=0.999600
ΜΕΤΡΟ ΓΡΑΜΜΙΚΗΣ ΠΑΡΑΜΟΡΦΩΣΗΣ Κ=0.9996
ΣΤΟΝ ΚΕΝΤΡΙΚΟ ΜΕΣΗΜΒΡΙΝΟ ΑΝΑΦΟΡΑΣ y=500.000 μ.
ΓΕΩΓΡΑΦΙΚΟ ΠΛΑΤΟΣ ΑΝΑΦΟΡΑΣ 0 00' 00"

ΚΟΡΥΦΕΣ ΑΙΓΙΑΛΟΥ

Κορυφή	X	Y
1	429214.844	4344598.066
2	429203.888	4344614.999
3	429165.835	4344655.872
4	429142.248	4344679.270
5	429133.559	4344688.013
6	429120.037	4344701.062
7	429098.969	4344718.677
8	429087.515	4344723.904
9	429079.534	4344724.004
10	429062.623	4344722.163
11	429043.424	4344708.625
12	429029.550	4344700.719
13	429023.177	4344694.442
14	429010.531	4344688.654
15	429001.197	4344678.849
16	428984.283	4344665.600
17	428970.923	4344665.434
18	428965.806	4344678.960
19	428964.748	4344701.820
20	428968.676	4344739.139

ΚΟΡΥΦΕΣ ΠΑΡΑΛΙΑΣ-ΓΡΑΜΜΗΣ ΔΟΜΗΣΗΣ

Κορυφή	X	Y
1	429223.290	4344603.460
2	429221.586	4344606.065
3	429214.452	4344601.371
4	429211.899	4344605.296
5	429213.689	4344606.478
6	429207.762	4344615.592
7	429213.164	4344619.168
8	429211.806	4344621.169
9	429173.019	4344662.831
10	429170.791	4344665.041
11	429166.542	4344666.448
12	429154.727	4344672.549
13	429151.236	4344675.528
14	429145.074	4344681.593
15	429138.761	4344688.746
16	429142.917	4344692.783
17	429140.754	4344694.559
18	429136.566	4344691.049
19	429131.875	4344695.999
20	429129.530	4344697.327
21	429122.771	4344703.293
22	429127.179	4344708.125
23	429104.226	4344725.982
24	429104.885	4344726.899
25	429089.837	4344733.846
26	429088.382	4344734.122
27	429079.094	4344733.666
28	429079.407	4344726.274
29	429075.752	4344726.536
30	429075.691	4344727.758
31	429075.050	4344727.724
32	429075.027	4344728.342
33	429069.569	4344728.336
34	429069.567	4344727.309
35	429062.361	4344726.310
36	429052.865	4344721.811
37	429058.599	4344717.664
38	429051.005	4344714.332
39	429050.055	4344716.352
40	429041.802	4344713.291
41	429033.758	4344708.349
42	429033.560	4344708.524
43	429030.796	4344707.111
44	429025.149	4344705.741
45	429015.963	4344698.407
46	429006.526	4344694.008
47	429005.773	4344695.954
48	429002.840	4344694.111
49	428999.721	4344699.075
50	428991.004	4344689.172
51	428980.700	4344681.588
52	428979.784	4344701.379
53	428963.387	4344736.208

ΧΕΙΜΑΡΟΣ

ΔΗΜΟΤΙΚΗ ΟΔΟΣ

ΘΑΛΑΣΣΑ

Α.Α.774/05

Α.Α.773/05


ΚΑΘΟΡΙΣΜΕΝΗ ΓΡ. ΑΙΓΙΑΛΟΥ
ΦΕΚ 970Δ/27.10.2004

ΚΑΘΟΡΙΣΜΕΝΗ ΓΡΑΜΜΗ ΠΑΡΑΛΙΑΣ
(ΦΕΚ 970Δ/27.10.2004)

ΣΥΝΤ/ΝΕΣ ΚΟΡΥΦΩΝ ΑΙΓΙΑΛΟΥ Κ' ΠΑΡΑΛΙΑΣ
(ΦΕΚ 970Δ/27.10.2004)

77=429232,70	4344565,93	77'=429241,74	4344570,27
76=429218,98	4344590,32	76'=429227,74	4344595,13
1=429214,83	4344598,07	21=429223,29	4344603,46

429200 429250 429300 429339.5

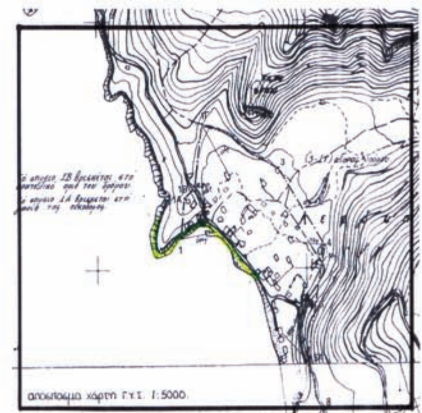



ΥΠΟΥΡΓΕΙΟ ΟΙΚΟΝΟΜΙΑΣ ΚΑΙ ΟΙΚΟΝΟΜΙΚΩΝ
ΚΤΗΜΑΤΙΚΗ ΥΠΗΡΕΣΙΑ Ν. ΜΑΓΝΗΣΙΑΣ

ΤΟΠΟΓΡΑΦΙΚΟ ΔΙΑΓΡΑΜΜΑ
ΚΑΘΟΡΙΣΜΟΥ ΓΡΑΜΜΩΝ ΑΙΓΙΑΛΟΥ & ΠΑΡΑΛΙΑΣ

ΠΕΡΙΟΧΗ : ΛΕΦΟΚΑΣΤΡΟ
ΔΗΜΟΣ : ΑΡΓΑΛΑΣΤΗΣ
ΝΟΜΟΣ : ΜΑΓΝΗΣΙΑΣ

ΕΝΔΙΑΦΕΡΟΜΕΝΟΙ : ΠΟΛΥΒΙΟΣ ΚΑΙ ΑΡΙΣΤΕΑ ΤΖΟΥΝΗ

ΑΝΑΔΟΧΟΣ ΜΕΛΕΤΗΤΗΣ
ΠΑΝΑΓΙΩΤΗΣ ΚΑΡΑΚΑΝΤΕΣ

ΥΠΟΓΡΑΦΗ - ΣΦΡΑΓΙΔΑ

ΥΠΟΜΝΗΜΑ ΕΠΙΤΡΟΠΗΣ
ΟΡΙΩΝ ΑΙΓΙΑΛΟΥ ΚΑΙ ΠΑΡΑΛΙΑΣ
Κόκκινη γραμμή - οριογραμμή Αιγιαλού
Κίτρινη γραμμή - οριογραμμή Παραλίας

Το παρόν τοπογραφικό διάγραμμα συνοδεύει την από 20 / 5 /2005 Έκθεση της Επιτροπής ... Οι κορυφογραμμές ... από σοντ/ες του Κρατικού Δικτύου. Καθορίζεται Ζώνη Παραλίας 50,00 μ. εντός οικισμού, 15,00μ. εκτός ... παραλίας ... από την Περιφέρειας Θεσσαλίας.

ΘΕΩΡΗΘΗΚΕ
ΓΙΑ ΤΗΝ ΑΚΡΙΒΕΙΑ ΤΗΣ ΑΠΟΤΥΠΩΣΗΣ
ΒΟΛΟΣ 20 / 5 / 2005

Η ΜΗΧΑΝΙΚΟΣ ΤΗΣ Κ.Υ. Ν. ΜΑΓΝΗΣΙΑΣ
ΒΑΣΙΛΙΚΗ ΧΑΤΖΗΗΛΙΑ
ΤΟΠΟΓΡΑΦΟΣ ΜΗΧΑΝΙΚΟΣ

Η ΕΠΙΤΡΟΠΗ

Ο ΠΡΟΕΔΡΟΣ
ΠΡ/ΝΟΣ ΤΗΣ ΚΤΗΜΑΤΙΚΗΣ
ΥΠΗΡΕΣΙΑΣ Ν. ΜΑΓΝΗΣΙΑΣ

ΤΑ ΜΕΛΗ
1. Ο ΛΙΜΕΝΑΡΧΗΣ ΒΟΛΟΥ
2. Ο ΜΗΧ/ΚΟΣ ΤΗΣ Κ.Υ.
3. Ο ΔΝ/ΤΗΣ ΠΕ.ΧΩ.ΠΕ Ν.Α. ΜΑΓΝΗΣΙΑΣ
4. Ο ΔΝ/ΤΗΣ ΠΕ.ΧΩ. ΘΕΣΣΑΛΙΑΣ

ΤΡΙΓΩΝΟΜΕΤΡΙΚΗ ΕΞΑΡΤΗΣΗ
ΚΡΑΤΙΚΟ ΤΡΙΓΩΝΟΜΕΤΡΙΚΟ ΔΙΚΤΥΟ

ΥΨΟΜΕΤΡΙΚΗ ΑΦΕΤΗΡΙΑ
ΜΕΣΗ ΣΤΑΘΜΗ ΘΑΛΑΣΣΑΣ

ΜΕΘΟΔΟΣ ΑΠΟΤΥΠΩΣΗΣ
ΤΑΧΥΜΕΤΡΙΚΗ

ΧΡΟΝΟΛΟΓΙΑ ΑΠΟΤΥΠΩΣΗΣ
ΝΟΕΜΒΡΙΟΣ 2004

ΚΛΙΜΑΚΑ 1: 500

ΑΡΙΘΜΟΣ ΣΧΕΔΙΟΥ
Τ1

ΙΣΟΔΙΑΣΤΑΣΗ 1.00

Αριθμ. 3677/Φ.αιγ.-παρ. (3)

Επανακαθορισμός οριογραμμών αιγιαλού και παραλίας στην περιοχή «Τραντάρι», Δ.Δ. Τραγάνας, Δήμου Αταλάντης, Ν. Φθιώτιδας.

Ο ΓΕΝΙΚΟΣ ΓΡΑΜΜΑΤΕΑΣ
ΠΕΡΙΦΕΡΕΙΑΣ ΣΤΕΡΕΑΣ ΕΛΛΑΔΑΣ

Έχοντας υπόψη:

1. Τις διατάξεις του ν. 2971/2001 (ΦΕΚ 285 τ.Α΄/19.12.2001) «Περί αιγιαλού και παραλίας».

2. Τις διατάξεις του ν.δ. 439/1970 «περί συμπληρώσεως των διατάξεων περί αιγιαλού».

3. Τις διατάξεις του ν. 3200/1955 «περί διοικητικής αποκέντρωσης», όπως τροποποιήθηκαν και ισχύουν σήμερα με τα ν.δ. 532/1970, β.δ. 704/1970, β.δ. 705/1970, β.δ. 192/1972, π.δ. 71/1984, π.δ. 347/1986, ν. 2026/1992 και π.δ. 97/1993.

4. Τη διάταξη του άρθρου 46 παρ. 21 του ν. 3220/2004 (ΦΕΚ 15 τ.Α΄/28.1.2004) δυνάμει της οποίας από 10.4.2004 αρμοδιότητες του Υπουργού Οικονομίας και Οικονομικών οι οποίες ανήκαν ή είχαν μεταβιβασθεί στους Νομάρχες μέχρι την έναρξη λειτουργίας των Νομαρχιακών Αυτοδιοικήσεων και αφορούν θέματα των Υπηρεσιών του Υπουργείου Οικονομίας και Οικονομικών, που εξαιρέθηκαν από την κατάργηση με τις διατάξεις της παραγράφου 2 του άρθρου 39 του ν. 2218/1994, περιέρχονται στο Γενικό Γραμματέα της Περιφέρειας, σε συνδυασμό με τις υπ' αριθμ. 2434/27.5.2004 και 87/11.1.2005 αποφάσεις Γεν. Γραμματέα Περιφέρειας Στερεάς Ελλάδας στις οποίες ορίζεται η ΔΔΕ/ΠΣΕ αρμόδια για την επικύρωση της έκθεσης μετά του διαγράμματος της επιτροπής καθορισμού των ορίων του αιγιαλού παραλίας και παλαιού αιγιαλού.

5. Την από 4.1.2006 έκθεση της κατά το άρθρο 3 του ν. 2971/2001 αρμόδιας Επιτροπής καθορισμού των ορίων αιγιαλού, παραλίας και παλαιού αιγιαλού στην θέση «Τραντάρι», Δ.Δ. Τραγάνας, Δήμου Αταλάντης, Ν. Φθιώτιδας, με ενδιαφερόμενο τη Βαρβάρα Παπαδημητρίου.

6. Το από Μάρτιο 2004 τοπογραφικό διάγραμμα της παραπάνω περιοχής, που συντάχθηκε σε μία (1) πινακίδα με κλίμακα 1:500 από τον Τοπογράφο Μηχανικό Επαμεινώνδα Τσακίρη, το οποίο ελέγχθηκε για την ακρίβεια της αποτύπωσης στις 27.4.2004 από το Δημήτριο Αλεξόπουλο, Πολιτικό Υπομηχανικό της Τ.Υ.Δ.Κ. Ν. Φθιώτιδας και θεωρήθηκε την ίδια ημερομηνία από τον Παναγιώτη Ευμορφόπουλο Πολιτικό Μηχανικό, προϊστάμενο της ΤΥΔΚ Ν. Φθιώτιδας, όπως ορίζουν οι διατάξεις του άρθρου 4 παρ. 2 του ν. 2971/2001 και συνοδεύει την έκθεση της προαναφερομένης επιτροπής.

7. Το υπ' αριθμ. Φ.544.5/573/06/Σ.8957/30.5.2006 έγγραφο του Γενικού Επιτελείου Ναυτικού με το οποίο συμφωνεί με τα καθορισθέντα από την Επιτροπή όρια αιγιαλού και παραλίας.

8. Το υπ' αριθμ. Φ. 121/1362/29.6.2006 έγγραφο της Κτηματικής Υπηρεσίας Ν. Φθιώτιδας, αποφασίζει:

Επικυρώνει την από 4.1.2006 έκθεση της κατά το άρθρο 3 του ν. 2971/2001 αρμόδιας Επιτροπής καθορισμού των ορίων αιγιαλού παραλίας στην θέση «Τραντάρι», Δ.Δ. Τραγάνας, Δήμου Αταλάντης, Ν. Φθιώτιδας, και το από Μάρτιο 2004 τοπογραφικό διάγραμμα της παραπάνω περιοχής που συντάχθηκε σε μία (1) πινακίδα με κλίμακα 1:500 από τον Τοπογράφο Μηχανικό Επαμεινώνδα Τσακίρη, ελέγχθηκε για την ακρίβεια της αποτύπωσης στις 27.4.2004 από τον Δημήτριο Αλεξόπουλο, Πολιτικό Υπομηχανικό και θεωρήθηκε την ίδια ημερομηνία από τον Παναγιώτη Ευμορφόπουλο Πολιτικό Μηχανικό, προϊστάμενο της Τ.Υ.Δ.Κ. Ν. Φθιώτιδας, όπως ορίζουν οι διατάξεις του άρθρου 4 παρ. 2 του ν. 2971/2001.

Στο παραπάνω τοπογραφικό διάγραμμα, επανακαθορίστηκε:

α) Η οριογραμμή του αιγιαλού με κόκκινη συνεχή πολυγωνική γραμμή, με στοιχεία (24-25_A-26_A-27_A-30) της οποίας οι κορυφές εξασφαλίζονται με τις συντεταγμένες τους στο Κρατικό Δίκτυο Αναφοράς (προβολής ΗΑΤΤ).

β) Η οριογραμμή της παραλίας για την εξυπηρέτηση των σκοπών του άρθρου 1 παρ. 2 του ν. 2971/2001 με κίτρινη συνεχή πολυγωνική γραμμή σε τρία τμήματα, με στοιχεία (30΄-25_A-26_A-27_A-37΄) της οποίας οι κορυφές εξασφαλίζονται με τις συντεταγμένες τους στο Κρατικό Τριγωνομετρικό Δίκτυο (προβολής ΗΑΤΤ), σε σταθερή απόσταση 10,00μ. παντού, για να μπορεί να γίνει παραλιακός δρόμος διπλής κυκλοφορίας με πεζοδρόμια που να εξυπηρετεί την αναπτυσσόμενη παραλιακή ζώνη και την ευρύτερη αγροτική περιοχή.

Υπάρχουν κτίσματα στη ζώνη παραλίας και δεν εξαιρούνται.

Δεν υπάρχει παλαιός αιγιαλός. Οι προσχωθείσες εκτάσεις αιγιαλού χωρίς άδεια, περιλαμβάνονται στον αιγιαλό.

Η απόφαση αυτή μαζί με την έκθεση της Επιτροπής και το τοπογραφικό διάγραμμα να δημοσιευθούν στην Εφημερίδα της Κυβερνήσεως.

Λαμία, 18 Ιουλίου 2006

Ο Γενικός Γραμματέας Περιφέρειας
ΚΩΝΣΤΑΝΤΙΝΟΣ ΕΞΑΡΧΟΣ

ΕΚΘΕΣΗ
ΕΠΙΤΡΟΠΗΣ ΚΑΘΟΡΙΣΜΟΥ ΟΡΙΩΝ ΑΙΓΙΑΛΟΥ ΚΑΙ ΠΑΡΑΛΙΑΣ (ν. 2971/2001)

Για τον επανακαθορισμό των ορίων του αιγιαλού και της παραλίας στη θέση «Τραντάρι Τραγάνας» Δήμου Αταλάντης Ν. Φθιώτιδας με ενδιαφερόμενη Βαρβάρα Παπαδημητρίου, όπου πήγαμε σήμερα Τετάρτη 4.1.2006, οι υπογεγραμμένοι:

1. Τσιγκόλης Φώτιος, Εφοριακός ΠΕ/Α Προϊστάμενος Κτηματικής Υπηρεσίας Νομού Φθιώτιδας, Πρόεδρος της Επιτροπής.

2. Στρωματιάς Γεώργιος, Τοπογράφος Μηχανικός της Κτηματικής Υπηρεσίας Νομού Φθιώτιδας.

3. Ανεστόπουλος Ιωάννης, Ανθπλ/ρχος Λ.Σ., Λιμενάρχης Υπολιμεναρχείου Σκάλας Αταλάντης.

4. Φούντα Ξανθή, Αρχιτέκτων Μηχανικός, Προϊσταμένη Δ/νσεως Χωροταξίας Περιβάλλοντος Νομαρχιακής Αυτοδιοίκησης Φθιώτιδας.

Το 5^0 μέλος (Προϊστάμενος κ.λπ. Δνσεως Περιβ. και Χωροταξίας Περιφ. Στερεάς Ελλάδας) καίτοι εκλήθη νομίμως, δεν προσήλθε,

που αποτελούμε την Επιτροπή του άρθρου 3 του ν. 2971/2001 (ΦΕΚ285/19.12.20001/τ.Α΄) όπως αυτή συγκροτήθηκε με την υπ' αριθμ. 85/11.1.2005 απόφαση Γενικού Γραμματέα Περιφέρειας Στερεάς Ελλάδας και συγκλή-

θηκε με την υπ' αριθμ. Φ.121/1929πε/3/ΑΝ 2006 πρόσκληση του Προέδρου της, έχοντας δε υπόψη:

1. Την από 4.7.2002 αίτηση θεραπείας της Βαρβάρας Παπαδημητρίου που ζητείται ο επανακαθορισμός των ορίων του αιγιαλού και παραλίας στην παραπάνω περιοχή.

2. Το από Μάρτιο 2004 τοπογραφικό και υψομετρικό διάγραμμα με κλίμακα 1:500 του Τοπογράφου Μηχ/κου Επαμεινώνδα Τσακίρη, που ελέγχθηκε την 27.4.2004 για την ακρίβεια της αποτύπωσης από τον Πολιτικό Υπομηχανικό Δημήτριο Αλεξόπουλο και θεωρήθηκε την 27.4.2004 από το Διευθυντή Τεχνικών Υπηρεσιών Δήμων και Κοινοτήτων Ν.Φθιώτιδας, Πολιτικό Μηχανικό Παναγιώτη Ευμορφόπουλο, όπως ορίζει το άρθρο 4 του ν. 2971/2001.

3. Την υπ' αριθμ. 1089532πε/8205πε/Β0010/20.4.2005 κοινή υπουργική απόφαση Υπ. Οικονομίας και Οικονομικών και Περιβάλλοντος, Χωροταξίας και Δημοσίων Έργων «Στοιχεία καθορισμού αιγιαλού και παραλίας».

4. Την από 31.1.2003 παλαιότερη έκθεση της επιτροπής καθορισμού οριογραμμών αιγιαλού κ.λ.π.

5. Τα υπ' αριθμ. Φ. 121/721/30.4.2004 και 2332/21.9.2004 έγγραφα της Κτηματικής Υπηρεσίας.

6. Το υπ' αριθμ. ΤΥ 7952/27.9.2004 έγγραφο της Δ.Τ.Υ.Ν. Φθιώτιδας.

7. Το υπ' αριθμ. ΤΥ 8082/12.10.2005 έγγραφο της Δ.Τ.Υ.Ν. Φθιώτιδας με την από 3.10.2005 συνημμένη Γεωλογική Έκθεση Σπύρου Λάζου, και ως 3 τομές εδάφους που έγιναν παρουσία της Επιτροπής.

8. Το από 19.4.2004 υπόμνημα της Βαρβάρας Παπαδημητρίου με τα συνημμένα του, όπως και τους τίτλους ιδιοκτησίας της που είχε υποβάλλει παλαιότερα, ήτοι το υπ' αριθμ. 4912/27.11.1981 συμβόλαιο δωρεάς του Συμβολαιογράφου Κ. Τρ. Μπολτέτσου.

9. Αεροφωτογραφίες των ετών 1945, 1986.

10. Τις διατάξεις του ν. 2971/2001 (ΦΕΚ 285/19.12.2001/τ.Α΄) «Περί αιγιαλού - παραλίας και άλλες διατάξεις» και ιδιαίτερα το άρθρο 9.

Τα στοιχεία καθορισμού αιγιαλού και παραλίας που προβλέπονται από το άρθρο 9 του ν. 2971/2001 και ειδικότερα:

α. Τη γεωμορφολογία του εδάφους της εξεταζόμενης περιοχής που αποτελείται από χαλαρά ιζήματα (γαιώδη εδάφη και λίγες πέτρες) που έχουν προκύψει από την αποσάθρωση - διάβρωση των μητρικών πετρωμάτων, επιφανειακά υπάρχουν κατά τόπους προσχώσεις.

Το σύνολο της εξεταζόμενης περιοχής είναι πεδινή, έχει χαμηλά υψόμετρα και χαμηλή ακτή.

Στην εξεταζόμενη περιοχή δεν εκβάλλει χείμαρρος, ποταμός ή σούδα, της ακτής συνέχονται πεδινές εκτάσεις με έδαφος γαιώδες.

Η εξεταζόμενη περιοχή είναι εκτός σχεδίου, εκτός οικισμού, εκτός ΓΠΣ με δόμηση αρκετών ακινήτων με εξοχικές κατοικίες και χρήση κυρίως οικοπεδική.

β. Στην εξεταζόμενη περιοχή δεν υπάρχουν φυσικοί παράκτιοι πόροι.

γ. Η περιοχή δεν προσβάλλεται από ισχυρούς ανέμους έντασης 8-9 Β γιατί είναι εντός του κλειστού Ευβοϊκού Κόλπου και απέναντι σε απόσταση 700 μέτρων είναι η νήσος Γαϊδαρος.

δ. Ο πυθμένας στην ακτή καλύπτεται από γκριζόφαιη άργιλλο και λίγο αμμοχάλικο, με πολύ ήπιες κλίσεις και πολύ μικρά βάθη κοντά στην ακτή (ο πυθμένας αποκαλύπτεται με την άμπωτη σε αρκετό μήκος). Υπάρχει παλίρροια με επαλάξη περίπου 1,50 μ.

ε. Ο τομέας ανάπτυξης του κυματισμού σε σχέση με το μέτωπο της ακτής είναι μικρός, 800 μέχρι 1200 μ., και μόνο προς Βορειοανατολικά φθάνει τα 22 ΚΜ μέσω ενός στενού περάσματος.

στ. Δεν υπάρχουν στην εξεταζόμενη περιοχή τεχνικά έργα στον αιγιαλό πλην των περιφράξεων της φερόμενης ιδιοκτησίας Παπαδημητρίου.

Υπάρχουν προσχώσεις περί και εντός της ως άνω ιδιοκτησίας και παραλιακός χωματόδρομος προς ανατολάς με πολύ μικρού ύψους υλικά οδοστρωσίας.

ζ. Δεν υπάρχουν εγκεκριμένες χωροταξικές κατευθύνσεις και χρήσεις γης που να επηρεάζουν την παράκτια ζώνη.

η. Δεν υπάρχουν δημόσια κτήματα στην εξεταζόμενη περιοχή.

θ. Η περιοχή έχει ενταχθεί στο Εθν. Κτηματολόγιο ($2^{ο}$ πρόγραμμα).

ι. Η περιοχή δεν φαίνεται να είναι προστατευόμενη.

11. Αφού λάβαμε υπόψη τις ατέλειες συναρμογής κ.λπ. των πινακίδων 3 και 4 του αρχικού καθορισμού (αποτύπωση 1977), την σημερινή κατάσταση της ακτής και μετά λεπτομερή επί τόπου αυτοψία.

12. Επειδή οι εξασφαλίσεις των κορυφών αιγιαλού που εγκρίθηκε το 1986 δεν υπάρχουν πλέον και η τοποθέτηση τους επί του ως άνω διαγράμματος έγινε με γραφικές συντεταγμένες ΗΑΤΤ από τα διαγράμματα του ισχύοντος καθορισμού, αποφασίζουμε:

1. Επανακαθορίζουμε επί του ανωτέρω τοπογραφικού διαγράμματος:

α. Την οριογραμμή του αιγιαλού με κόκκινη συνεχή πολυγωνική γραμμή με στοιχεία 24, 25Α, 26Α, 27Α, 30 της οποίας οι κορυφές εξασφαλίζονται από συντεταγμένες προβολής ΗΑΤΤ σύμφωνα με τον κατωτέρω πίνακα.

β. Την οριογραμμή της παραλίας με κίτρινη συνεχή πολυγωνική γραμμή με στοιχεία 30΄, 25Α΄, 26Α΄, 27Α΄, 37΄ της οποίας οι κορυφές εξασφαλίζονται από συντεταγμένες προβολής ΗΑΤΤ σύμφωνα με τον κατωτέρω πίνακα.

2. Καθορίζεται ζώνη παραλίας πλάτους δέκα (10) μέτρων παντού, για να μπορεί να γίνει παραλιακός δρόμος διπλής κυκλοφορίας με πεζοδρόμια που να εξυπηρετεί την αναπτυσσόμενη παραλιακή ζώνη και την ευρύτερα αγροτική περιοχή.

3. Υπάρχουν κτίσματα στην ζώνη της παραλίας και δεν εξαιρούνται.

4. Δεν υπάρχει παλαιός αιγιαλός. Οι προσχωθείσες εκτάσεις αιγιαλού χωρίς άδεια, περιλαμβάνονται στον αιγιαλό. Ο τίτλος των Παπαδημητρίου δεν υπερισχύει των δικαιωμάτων του Δημοσίου στον αιγιαλό.

ΠΙΝΑΚΑΣ ΣΥΝΤΕΤΑΓΜΕΝΩΝ ΑΙΓΙΑΛΟΥ - ΠΑΡΑΛΙΑΣ

α/α	Χ	Ψ	Α/Α	Χ	Ψ
23	13.042,20	-13.445,70	29'	13.049,40	-13.452,50
24	13.009,50	-13.478,40	30΄	13.016,70	-13.485,80
25^{A}	12.956,50	-13.535,00	$25^{A΄}$	12.963,20	-13.542,00
26^{A}	12.898,00	-13.574,60	$26^{A΄}$	12.904,00	-13.582,50
27^{A}	12.803,70	-13.623,00	$27^{A΄}$	12.811,40	43.630,00
30	12.789,00	-13.658,00	37΄	12.798,80	-13.662,00
31	12.767,40	-13.702,50	38΄	12.773,40	-13.712,80


Η Επιτροπή

Ο Πρόεδρος
ΦΩΤΗΣ ΤΣΙΓΚΟΛΗΣ

Τα Μέλη


ΓΕΩΡΓΙΟΣ ΣΤΡΩΜΑΤΙΑΣ - ΙΩΑΝΝΗΣ ΑΝΕΣΤΟΠΟΥΛΟΣ - ΞΑΝΘΗ ΦΟΥΝΤΑ



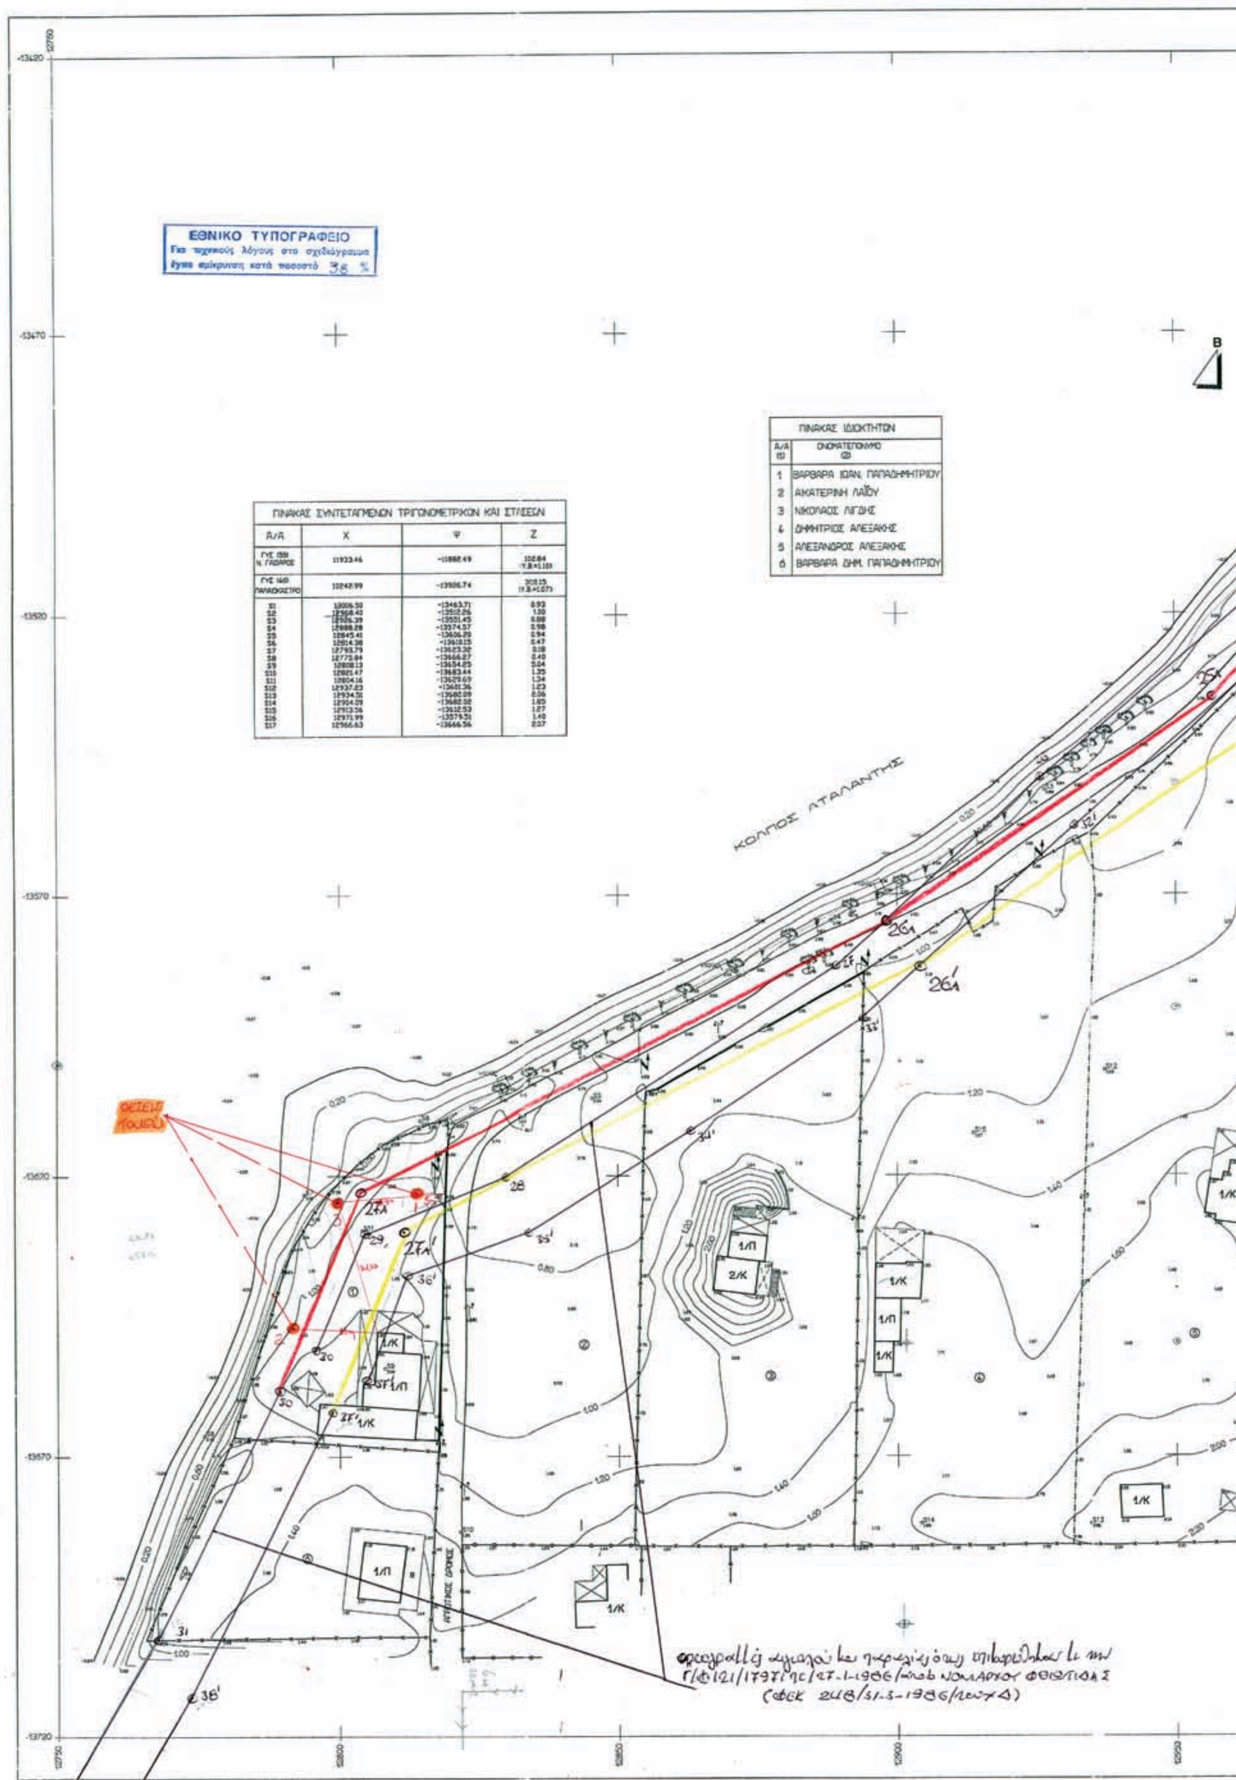

ΠΙΝΑΚΑΣ ΣΥΝΤΕΤΑΓΜΕΝΩΝ ΤΡΙΓΩΝΟΜΕΤΡΙΚΩΝ ΚΑΙ ΣΤΑΣΕΩΝ			
Α/Α	Χ	Ψ	Ζ
ΓΥΣ 159 Ν. ΓΑΙΔΑΡΟΣ	11933.46	-13882.49	102.84 (Υ.Β=1.10)
ΓΥΣ 160 ΠΑΛΑΙΟΚΑΣΤΡΟ	10242.99	-13926.74	303.15 (Υ.Β=1.07)
S1	13006.50	-13463.71	0.93
S2	12968.40	-13512.26	1.00
S3	12926.39	-13551.45	0.88
S4	12888.28	-13574.57	0.98
S5	12845.41	-13606.20	0.94
S6	12814.38	-13610.15	0.47
S7	12793.79	-13623.32	0.18
S8	12775.84	-13666.27	0.40
S9	12808.13	-13654.25	3.04
S10	12821.47	-13683.44	1.35
S11	12804.16	-13629.69	1.34
S12	12937.23	-13601.36	1.23
S13	12934.51	-13680.09	0.06
S14	12964.09	-13688.58	1.85
S15	12913.56	-13612.53	1.27
S16	12971.99	-13579.51	1.40
S17	12966.63	-13646.56	2.37

ΠΙΝΑΚΑΣ ΙΔΙΟΚΤΗΤΩΝ	
Α/Α (1)	ΟΝΟΜΑΤΕΠΩΝΥΜΟ (2)
1	ΒΑΡΒΑΡΑ ΙΩΑΝ. ΠΑΠΑΔΗΜΗΤΡΙΟΥ
2	ΑΙΚΑΤΕΡΙΝΗ ΛΑΪΟΥ
3	ΝΙΚΟΛΑΟΣ ΛΙΓΔΗΣ
4	ΔΗΜΗΤΡΙΟΣ ΑΛΕΞΑΚΗΣ
5	ΑΛΕΞΑΝΔΡΟΣ ΑΛΕΞΑΚΗΣ
6	ΒΑΡΒΑΡΑ ΔΗΜ. ΠΑΠΑΔΗΜΗΤΡΙΟΥ

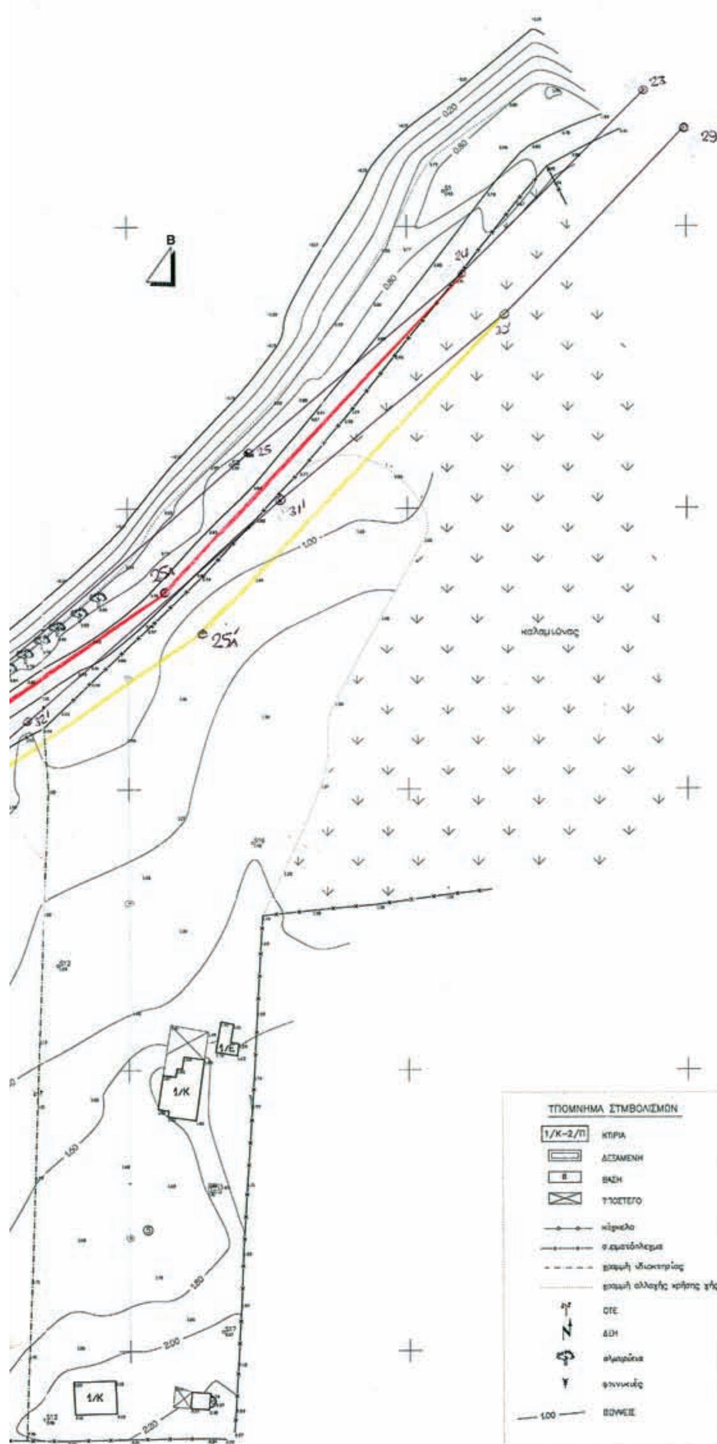

ΠΙΝΑΚΑΣ ΣΥΝΤΕΤΑΓΜΕΝΩΝ ΤΩΝ ΚΟΡΥΦΩΝ ΤΩΝ ΟΡΙΟΓΡΑΜΜΩΝ ΑΙΓΙΑΛΟΥ ΚΑΙ				
ΑΙΓΙΑΛΟΥ			ΠΑΡΑΛΙΑ	
Α/Α	Χ	Ψ	Α/Α	Χ
23	13.042,20	-13.445,70	29'	13.049,40
24	13.009,50	-13.478,40	30'	13.016,70
25Α	12.956,50	-13.535,00	25'Α	12.963,20
26Α	12.898,00	-13.574,60	26'Α	12.904,00
27Α	12.803,70	-13.623,00	27'Α	12.811,40
30	12.789,00	-13.658,00	37'	12.798,80
31	12.767,40	-13.702,50	38'	12.773,40

ΥΠΟΜΝΗΜΑ ΕΠΙΤΡΟΠΗΣ

1) Το παρόν τοπογραφικό διάγραμμα συνοδεύει την από
έκθεση της επιτροπής καθορισμού των ορίων του Αιγι
(άρθρο 3 του Ν.2971/2001)

2) κόκκινη γραμμή 24,25Α,26Α,27Α,30 οριογραμμ
κίτρινη γραμμή 30'25'Α,26'Α,27'Α,37' οριογραμμ

3) Οι κορυφές των οριογραμμών εξασφαλίζονται όπως σ
πίνακα με συντεταγμένες του κρατικού τριγ
δικτύου (προβολής ΗΑΤΤ)

4) Καθορίζεται ζώνη παραλίας πλάτους 10 μ. για εξυ
του άρθρου 1 παρ. 2 και του άρθρου 7 του Ν. 2971/2

ΤΑ ΜΕΛΗ

1. Ο ΠΡΟΕΔΡΟΣ

2)

3)

4)

5)

ΟΙ ΣΥΝΤΕΤΑΓΜΕΝΕΣ ΕΙΝΑΙ ΣΕ ΑΖΙΜΟΥΘΙΑΚΗ ΠΡΟΒΟΛΗ ΗΑΤΤ
ΕΛΛΕΙΨΟΕΙΔΟΥΣ BESSEL με Κέντρο Φύλλου Χάρτη
1:100.000 ΑΤΑΛΑΝΤΗ – Α ΔΗΨΟΣ:
φ=38 45'
λ=–0 45'

Η ΥΨΟΜΕΤΡΗΣΗ ΕΙΝΑΙ ΤΡΙΓΩΝΟΜΕΤΡΙΚΗ
ΙΣΟΔΙΑΣΤΑΣΗ ΙΣΟΫΨΩΝ ΚΑΜΠΥΛΩΝ: 0.20μ.

ΑΡΜΟΔΙΑ Δ.Ο.Υ. ΑΤΑΛΑΝΤΗΣ

ΑΠΟΣΠΑΣΜΑ ΦΧ. ΓΥΣ 1:50.000 "ΛΙΒΑΝΑΤΑΙ"



...ΩΝ ΚΟΡΥΦΩΝ ΤΩΝ ΟΡΙΟΓΡΑΜΜΩΝ ΑΙΓΙΑΛΟΥ ΚΑΙ ΠΑΡΑΛΙΑΣ

	ΠΑΡΑΛΙΑΣ		
Ψ	Α/Α	Χ	Ψ
...415,70	29'	13.049,40	–13.452,50
...478,40	30'	13.016,70	–13.465,80
...535,00	25'A	12.963,20	–13.542,00
...574,60	26'A	12.904,00	–13.582,50
...623,00	27'A	12.811,40	–13.630,00
...658,00	37'	12.798,80	–13.662,00
...702,50	38'	12.773,40	–13.712,80

ΥΠΟΜΝΗΜΑ ΕΠΙΤΡΟΠΗΣ

...ογραφικό διάγραμμα συνοδεύει την από 4/1/2006
...ιτροπής καθορισμού των ορίων του Αιγιαλού και Παραλίας
...Ν.2971/2001)
...[illegible] 24,25A,26A,27A,30 οριογραμμή αιγιαλού
...[illegible] 30',25'A,26'A,27'A,37' οριογραμμή παραλίας
... των οριογραμμών αιγιαλού (και παραλίας) εξασφαλίζονται όπως σημειώνονται θεοδωρίδου
... με συντεταγμένες του κρατικού τριγωνομετρικού
...(προβολής ΗΑΤΤ)
... ζώνη παραλίας πλάτους 10 μ. για εξυπηρέτηση των σκοπών
...1 παρ. 2 και του άρθρου 7 του Ν. 2971/2001 (ΦΕΚ 285/19-12-01)

ΤΑ ΜΕΛΗ

...ΟΣ

2)

3)

4) ΞΑΝΘΗ ΦΟΥΝΤΑ ΑΡΧ. ΜΗΧ. με Υ. Β.

5)



ΘΕΩΡΗΘΗΚΕ
Λαμία 27-4-2004
Ο ΠΡΟΪΣΤΑΜΕΝΟΣ Τ.Υ.Δ.Κ.

ΕΛΕΓΧΘΗΚΕ
Λαμία 23-4-2004
Ο ΜΗΧΑΝΙΚΟΣ Τ.Υ.Δ.Κ.
Δημήτριος Αλεξόπουλος
Πολ. Υπομηχ. με Α' βαθμό

ΕΡΓΟΔΟΤΗΣ
ΒΑΡΒΑΡΑ Ι. ΠΑΠΑΔΗΜΗΤΡΙΟΥ

ΘΕΣΗ "Τραντάρι" περιφέρειας ΤΡΑΓΑΝΑΣ
ΔΗΜΟΥ ΑΤΑΛΑΝΤΗΣ
ΝΟΜΟΥ ΦΘΙΩΤΙΔΑΣ

ΜΕΛΕΤΗΤΗΣ
ΕΠΑΜΕΙΝΩΝΔΑΣ ΤΣΑΚΙΡΗΣ ΑΓΡ.-ΤΟΠΟΓΡΑΦΟΣ ΜΗΧΑΝΙΚΟΣ

ΑΡΙΘΜΟΣ ΣΧΕΔΙΟΥ
T1

ΚΛΙΜΑΚΑ
1 / 500

ΘΕΜΑ ΣΧΕΔΙΟΥ
ΤΟΠΟΓΡΑΦΙΚΟ ΔΙΑΓΡΑΜΜΑ ΚΑΘΟΡΙΣΜΟΥ ΟΡΙΩΝ ΑΙΓΙΑΛΟΥ ΚΑΙ ΠΑΡΑΛΙΑΣ

ΧΡΟΝΟΣ ΜΕΛΕΤΗΣ
ΜΑΡΤΙΟΣ 2004

ΥΠΟΓΡΑΦΗ - ΣΦΡΑΓΙΔΑ ΜΗΧΑΝΙΚΟΥ
ΕΠΑΜΕΙΝΩΝΔΑΣ Γ. ΤΣΑΚΙΡΗΣ
ΔΙΠΛ. ΑΓΡ. - ΤΟΠΟΓΡΑΦΟΣ ΜΗΧΑΝΙΚΟΣ Α.Π.Θ.
ΑΡ. ΜΗΤΡ. Τ.Ε.Ε. 39408 - ΑΡ. ΓΕΜ 6923
ΑΦΜ: 027992453 - ΔΟΥ: ΑΓ. ΠΑΡΑΣΚΕΥΗΣ
ΗΠΕΙΡΟΥ 27 - ΑΓ. ΠΑΡΑΣΚΕΥΗ - ΤΗΛ. 01-6546826

1432
ΑΡΧΕΙΟ ΥΥ

ΕΘΝΙΚΟ ΤΥΠΟΓΡΑΦΕΙΟ

ΕΦΗΜΕΡΙΔΑ ΤΗΣ ΚΥΒΕΡΝΗΣΕΩΣ

ΠΕΡΙΦΕΡΕΙΑΚΑ ΓΡΑΦΕΙΑ ΠΩΛΗΣΗΣ Φ.Ε.Κ.

ΘΕΣΣΑΛΟΝΙΚΗ - Βασ. Όλγας 227	**(2310) 423 956**	**ΛΑΡΙΣΑ** - Διοικητήριο	**(2410) 597449**
ΠΕΙΡΑΙΑΣ - Ευριπίδου 63	**(210) 413 5228**	**ΚΕΡΚΥΡΑ** - Σαμαρά 13	**(26610) 89 122**
ΠΑΤΡΑ - Κορίνθου 327	**(2610) 638 109**		**(26610) 89 105**
	(2610) 638 110	**ΗΡΑΚΛΕΙΟ** - Πεδιάδος 2	**(2810) 300 781**
ΙΩΑΝΝΙΝΑ - Διοικητήριο	**(26510) 87215**	**ΛΕΣΒΟΣ** - Πλ.Κωνσταντινουπόλεως 1	**(22510) 46 654**
ΚΟΜΟΤΗΝΗ - Δημοκρατίας 1	**(25310) 22 858**		**(22510) 47 533**

ΤΙΜΗ ΠΩΛΗΣΗΣ ΦΥΛΛΩΝ ΕΦΗΜΕΡΙΔΟΣ ΤΗΣ ΚΥΒΕΡΝΗΣΕΩΣ

Σε έντυπη μορφή:

- Για τα ΦΕΚ από 1 μέχρι 16 σελίδες σε 1 euro, προσαυξανόμενη κατά 0,20 euro για κάθε επιπλέον οκτασέλιδο ή μέρος αυτού.
- Για τα φωτοαντίγραφα ΦΕΚ σε 0,15 euro ανά σελίδα.

Σε μορφή CD:

Τεύχος	Περίοδος	EURO	Τεύχος	Περίοδος	EURO
Α΄	Ετήσιο	150	Αναπτυξιακών Πράξεων	Ετήσιο	50
Α	3μηνιαίο	40	Ν.Π.Δ.Δ.	Ετήσιο	50
Α΄	Μηνιαίο	15	Παράρτημα	Ετήσιο	50
Β’	Ετήσιο	300	Εμπορικής και Βιομηχανικής Ιδιοκτησίας	Ετήσιο	100
Β΄	3μηνιαίο	80	Ανωτάτου Ειδικού Δικαστηρίου	Ετήσιο	5
Β΄	Μηνιαίο	30	Διακηρύξεων Δημοσίων Συμβάσεων	Ετήσιο	200
Γ΄	Ετήσιο	50	Διακηρύξεων Δημοσίων Συμβάσεων	Εβδομαδιαίο	5
Δ΄	Ετήσιο	220	Α.Ε. & Ε.Π.Ε	Μηνιαίο	100
Δ΄	3μηνιαίο	60			

- Η τιμή πώλησης μεμονωμένων Φ.Ε.Κ σε μορφή cd-rom από εκείνα που διατίθενται σε ηλεκτρονική μορφή και μέχρι 100 σελίδες σε 5 euro προσαυξανόμενη κατά 1 euro ανά 50 σελίδες.
- Η τιμή πώλησης σε μορφή cd-rom δημοσιευμάτων μιας εταιρείας στο τεύχος Α.Ε. και Ε.Π.Ε. σε 5 euro ανά έτος.

ΠΑΡΑΓΓΕΛΙΑ ΚΑΙ ΑΠΟΣΤΟΛΗ Φ.Ε.Κ. : τηλεφωνικά : 210 - 4071010, fax : 210 - 4071010 internet : http://www.et.gr.

ΕΤΗΣΙΕΣ ΣΥΝΔΡΟΜΕΣ Φ.Ε.Κ.

	Σε έντυπη μορφή	Από το Internet
Α΄ (Νόμοι, Π.Δ., Συμβάσεις κτλ.)	225 €	190 €
Β΄ (Υπουργικές αποφάσεις κτλ.)	320 €	225 €
Γ΄ (Διορισμοί, απολύσεις κτλ. Δημ. Υπαλλήλων)	65 €	ΔΩΡΕΑΝ
Δ΄ (Απαλλοτριώσεις, πολεοδομία κτλ.)	320 €	160 €
Αναπτυξιακών Πράξεων και Συμβάσεων (Τ.Α.Π.Σ.)	160 €	95 €
Ν.Π.Δ.Δ. (Διορισμοί κτλ. προσωπικού Ν.Π.Δ.Δ.)	65 €	ΔΩΡΕΑΝ
Παράρτημα (Προκηρύξεις θέσεων ΔΕΠ κτλ.)	33 €	ΔΩΡΕΑΝ
Δελτίο Εμπορικής και Βιομ/κής Ιδιοκτησίας (Δ.Ε.Β.Ι.)	65 €	33 €
Ανωτάτου Ειδικού Δικαστηρίου (Α.Ε.Δ.)	10 €	ΔΩΡΕΑΝ
Ανωνύμων Εταιρειών & Ε.Π.Ε.	2.250 €	645 €
Διακηρύξεων Δημοσίων Συμβάσεων (Δ.Δ.Σ.)	225 €	95 €
Πρώτο (Α΄), Δεύτερο (Β΄) και Τέταρτο (Δ΄)	–	450 €

- Το τεύχος του ΑΣΕΠ (έντυπη μορφή) θα αποστέλλεται σε συνδρομητές με την επιβάρυνση των 70 euro, ποσό το οποίο αφορά ταχυδρομικά έξοδα.
- Για την παροχή δικαιώματος ηλεκτρονικής πρόσβασης σε Φ.Ε.Κ. προηγουμένων ετών και συγκεκριμένα στα τεύχη Α΄, Β΄, Δ΄, Αναπτυξιακών Πράξεων & Συμβάσεων, Δελτίο Εμπορικής και Βιομηχανικής Ιδιοκτησίας, Διακηρύξεων Δημοσίων Συμβάσεων και Α.Ε. & Ε.Π.Ε., η τιμή προσαυξάνεται πέραν του ποσού της ετήσιας συνδρομής έτους 2006, κατά 40 euro ανά έτος παλαιότητας και ανά τεύχος.

* Οι συνδρομές του εσωτερικού προπληρώνονται στις ΔΟΥ (το ποσό συνδρομής καταβάλλεται στον κωδικό αριθμό εσόδων ΚΑΕ 2531 και το ποσό υπέρ ΤΑΠΕΤ (5% του ποσού της συνδρομής) στον κωδικό αριθμό εσόδων ΚΑΕ 3512).Το πρωτότυπο αποδεικτικό είσπραξης (διπλότυπο) θα πρέπει να αποστέλλεται ή να κατατίθεται στην αρμόδια Υπηρεσία του Εθνικού Τυπογραφείου.
* Η πληρωμή του υπέρ ΤΑΠΕΤ ποσοστού που αντιστοιχεί σε συνδρομές, εισπράττεται και από τις ΔΟΥ.
* Οι συνδρομητές του εξωτερικού έχουν τη δυνατότητα λήψης των δημοσιευμάτων μέσω internet, με την καταβολή των αντίστοιχων ποσών συνδρομής και ΤΑΠΕΤ .
* Οι Νομαρχιακές Αυτοδιοικήσεις, οι Δήμοι, οι Κοινότητες ως και οι επιχειρήσεις αυτών πληρώνουν το μισό χρηματικό ποσό της συνδρομής και ολόκληρο το ποσό υπέρ του ΤΑΠΕΤ.
* Η συνδρομή ισχύει για ένα ημερολογιακό έτος. Δεν εγγράφονται συνδρομητές για μικρότερο χρονικό διάστημα.
* Η εγγραφή ή ανανέωση της συνδρομής πραγματοποιείται το αργότερο μέχρι την 31ην Δεκεμβρίου κάθε έτους.
* Αντίγραφα διπλοτύπων, ταχυδρομικές επιταγές και χρηματικά γράμματια δεν γίνονται δεκτά.

Πληροφορίες Α.Ε. - Ε.Π.Ε. και λοιπών Φ.Ε.Κ.: 210 527 9000
Φωτοαντίγραφα παλαιών ΦΕΚ - ΒΙΒΛΙΟΘΗΚΗ - ΜΑΡΝΗ 8 - Τηλ. (210)8220885 - 8222924
Δωρεάν διάθεση τεύχους Προκηρύξεων ΑΣΕΠ αποκλειστικά από Μάρνη 8 & Περιφερειακά Γραφεία
Δωρεάν ανάγνωση δημοσιευμάτων τεύχους Α΄ από την ιστοσελίδα του Εθνικού Τυπογραφείου

Οι υπηρεσίες εξυπηρέτησης των πολιτών λειτουργούν καθημερινά από 08.00΄ έως 13.00΄



ΑΠΟ ΤΟ ΕΘΝΙΚΟ ΤΥΠΟΓΡΑΦΕΙΟ
ΚΑΠΟΔΙΣΤΡΙΟΥ 34 * ΑΘΗΝΑ 104 32 * ΤΗΛ. 210 52 79 000 * FAX 210 52 21 004
ΗΛΕΚΤΡΟΝΙΚΗ ΔΙΕΥΘΥΝΣΗ: http://www.et.gr – e-mail: webmaster@et.gr